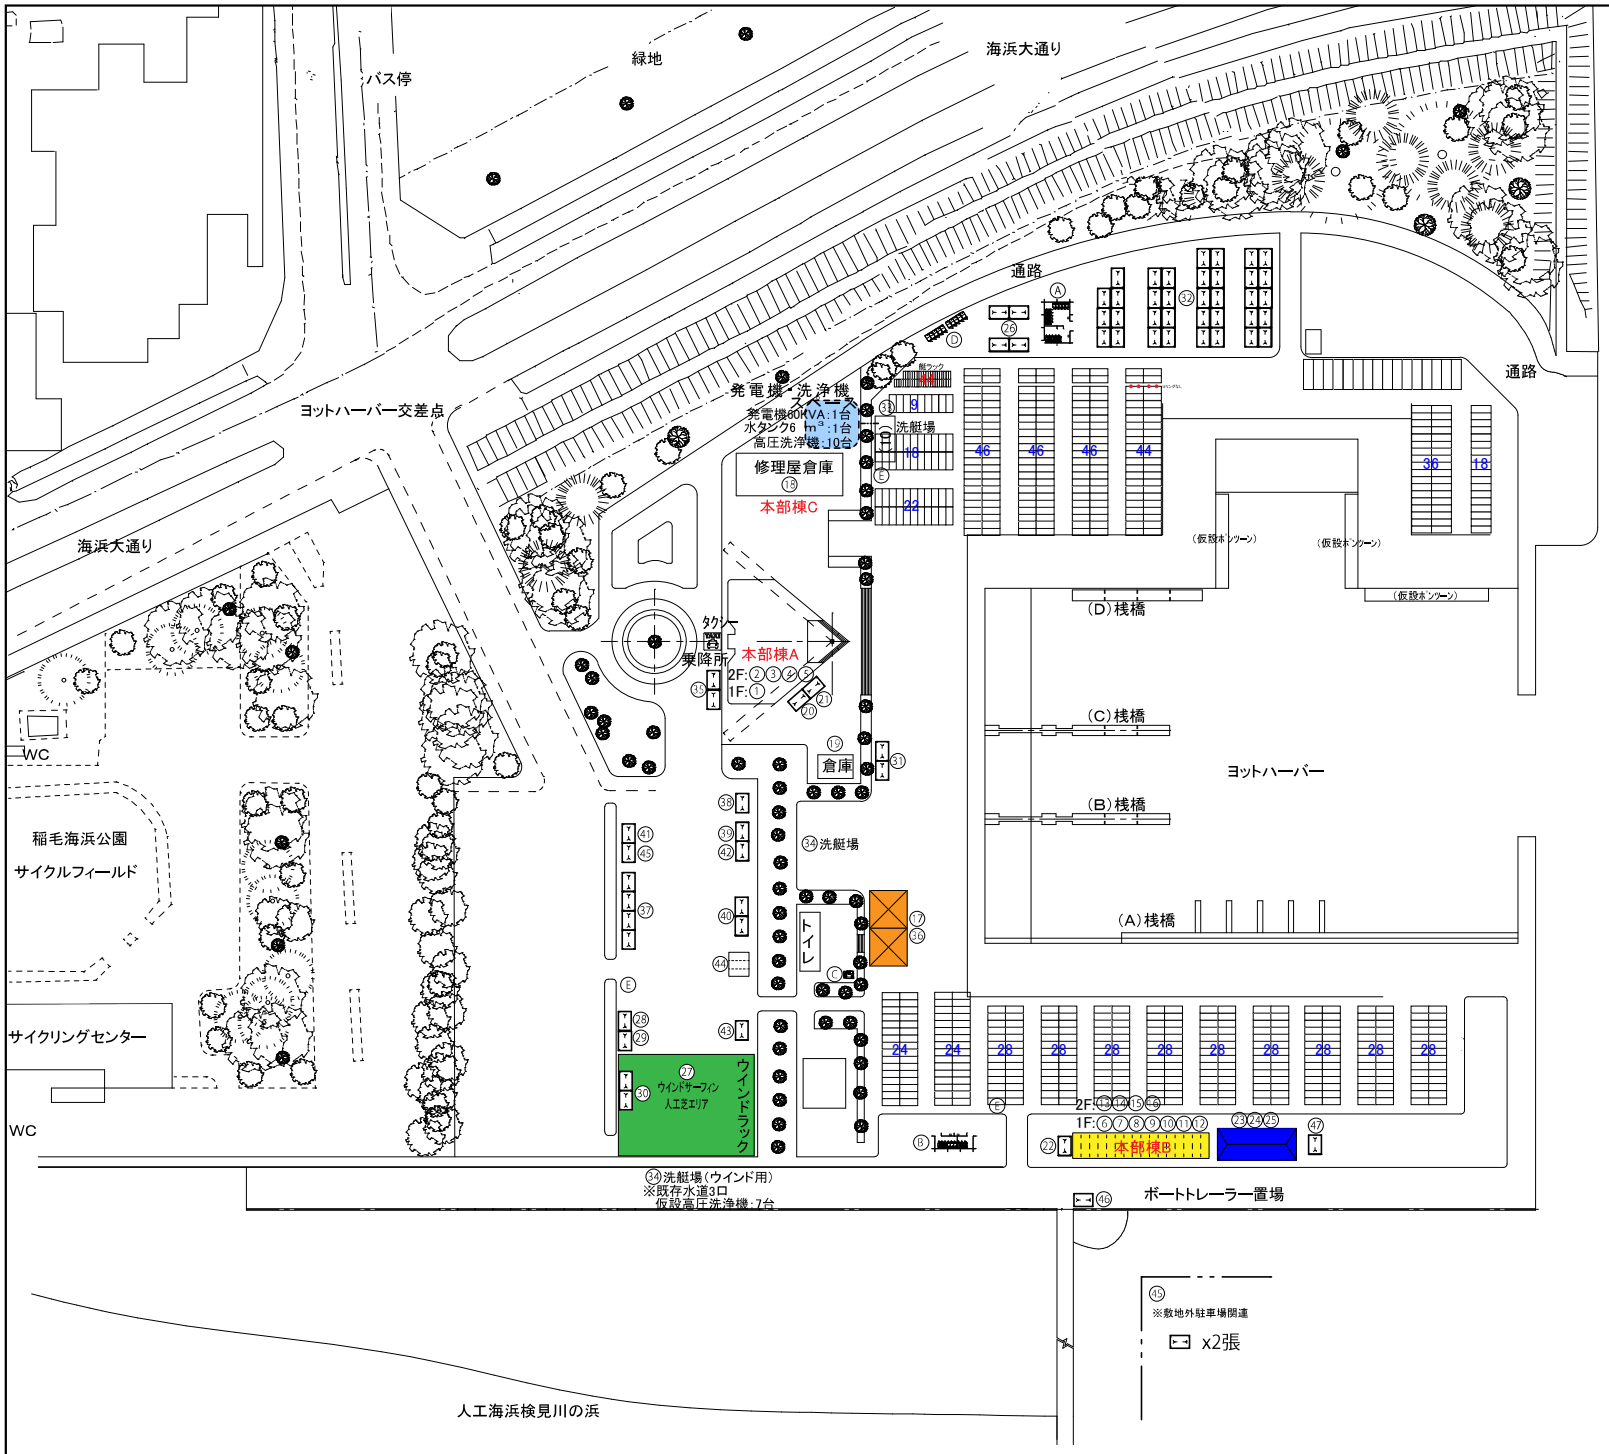

番号	名称			番号	名称	
1	総務報道部	本部棟A（既存施設棟）	39㎡	26	更衣室	76㎡
2	ﾃｸﾆｶﾙ委員会（ｾｰﾙ計測所）		80㎡	27	ウインドエリア	1200㎡
3	実施本部		32㎡	28	ウインド申告所	19㎡
4	会議室		32㎡	29	ウインド計測所	19㎡
5	チャイルドルーム		40㎡	30	ウインド用選手控所	38㎡
6	プロテスト審問室	本部棟B1F（ユニットハウス）	52㎡	31	レース申告所	38㎡
7	プロテスト委員会事務局		35㎡	32	選手・監督控所	646㎡
8	プロテスト委員会		35㎡	33	洗艇場①	
9	運行・通信部		52㎡	34	洗艇場②	
10	海上安全部		35㎡	35	総合案内所	38㎡
11	発着水路部A		35㎡	36	休憩所→式典会場	200㎡
12	発着水路部B		35㎡	37	売店	76㎡
13	競技委員会	本部棟B2F（ユニットハウス）	17㎡	38	シャトルバス乗降所	19㎡
14	記録部		69㎡	39	環境美化係控所	19㎡
15	放送		17㎡	40	消防警備本部	38㎡
16	レース委員会		69㎡	41	輸送交通本部	19㎡
17	映像室	大型テント内		42	搬入搬出受付所	19㎡
18	計測・競艇部	本部棟C（修理屋倉庫）	330㎡	43	ゴミ集積所	19㎡
19	トラッキング処理室	倉庫	40㎡	44	救護室	26㎡
20	関係者受付→弁当引換所		19㎡	45	駐車場係員控所	57㎡
21	関係者受付→プレス控所		19㎡	46	防波堤案内	19㎡
22	プロテスト審問者控所		19㎡	47	燃料保管テント	19㎡
23	海上安全部控所		168㎡			
24	発着水路部控所A					
25	発着水路部控所B					

A	仮設トイレ	1式	女子用:5、男子用大:5 男子用小:5、手洗い:2
B	仮設トイレ	1式	女子用:3、男子用大:3 男子用小:3、手洗い:1
C	身障者用仮設トイレ	1基	
D	仮設シャワー	10基	
E	手洗い場所	3式	選手用:4、一般用:2

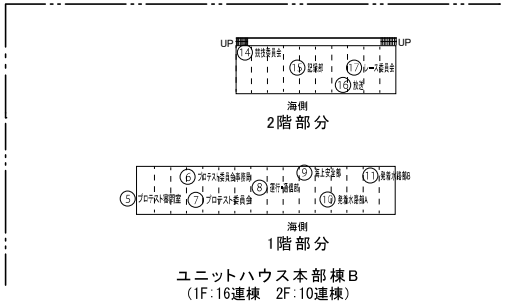

ユニットハウス本部棟B
（1F:16連棟　2F:10連棟）

いちご一会とちぎ国体・とちぎ大会実行委員会	いちご一会とちぎ国体 第77回国民体育大会 夢を感動へ。感動を未来へ。2022	競技名	第77回国民体育大会　セーリング競技（リハーサル大会）
		図面名	会場配置計画図
		縮尺	-
		作成日	2021/4/20

番号	名　　称	
1	総務報道部	39㎡
2	ﾃｸﾆｶﾙ委員会(ｾｰﾙ計測所)	80㎡
3	実施本部	32㎡
4	会議室	32㎡
5	チャイルドルーム	40㎡

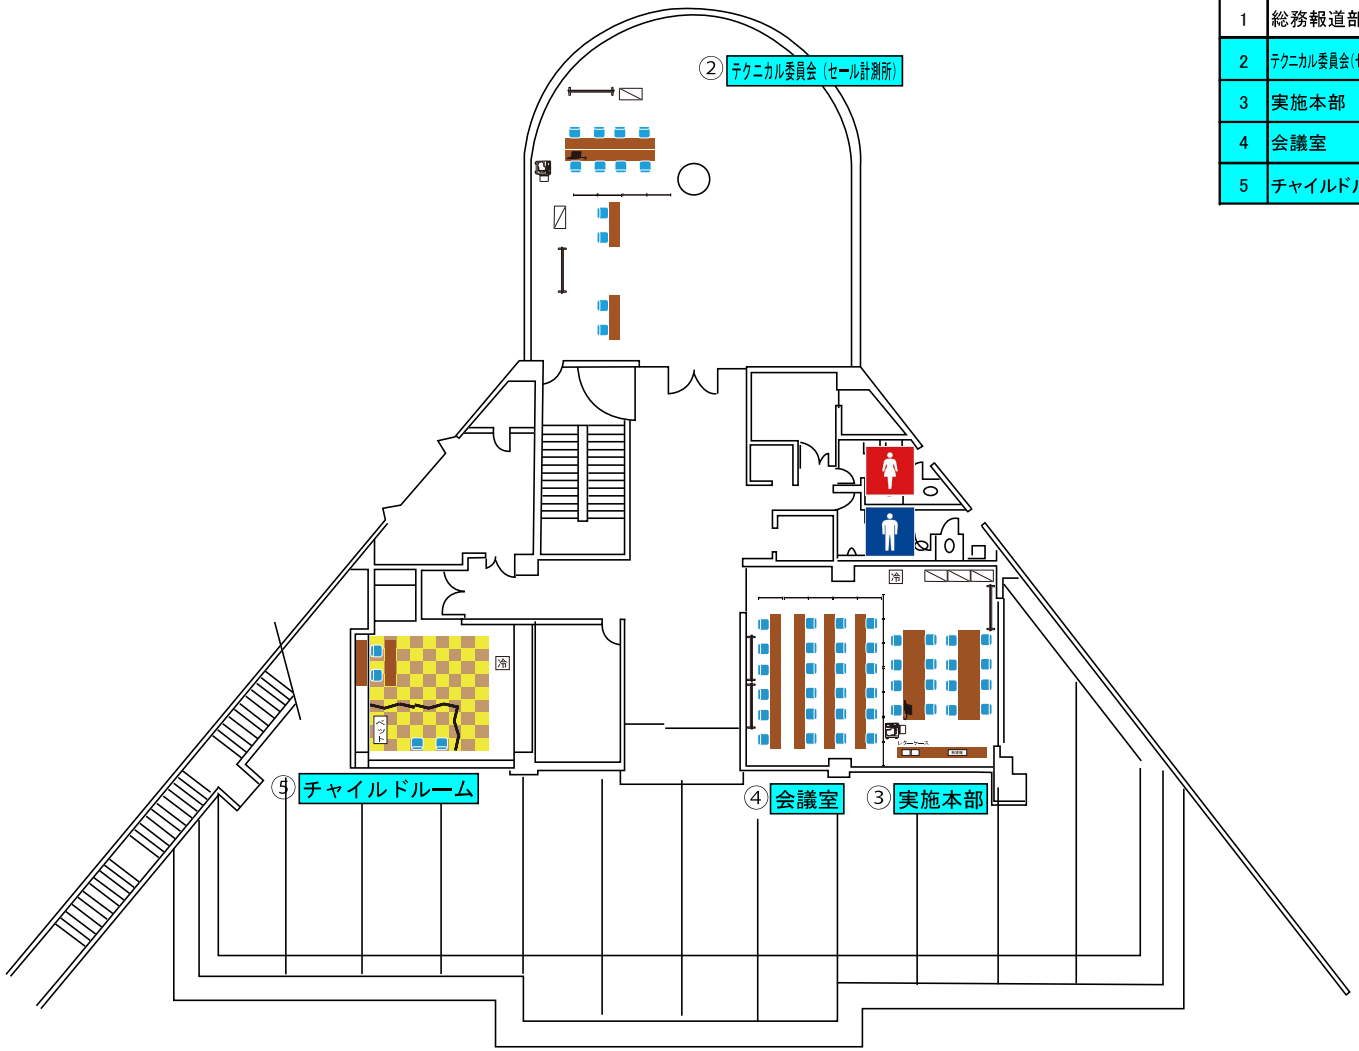

いちご一会とちぎ国体・とちぎ大会実行委員会	いちご一会とちぎ国体 第77回国民体育大会 夢を感動へ。感動を未来へ。2022	競技名	第77回国民体育大会　セーリング競技（リハーサル大会）	縮　尺	1/300
		図面名	本部棟Ａ２階配置計画図	作成日	2021/4/15
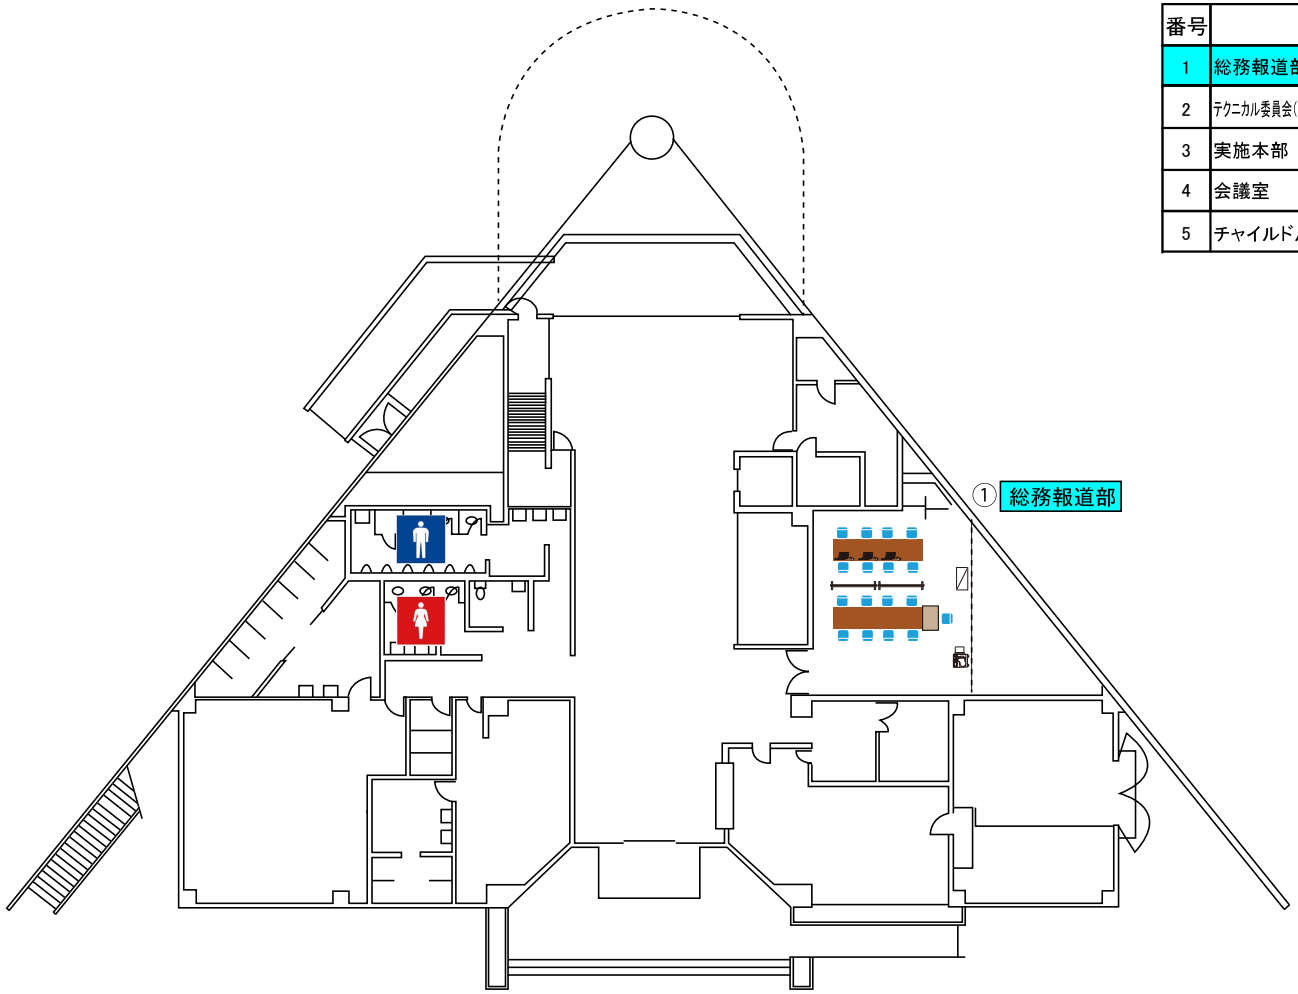
番号	名　　称	
1	総務報道部	39㎡
2	ﾃｸﾆｶﾙ委員会(ｾｰﾙ計測所)	80㎡
3	実施本部	32㎡
4	会議室	32㎡
5	チャイルドルーム	40㎡